
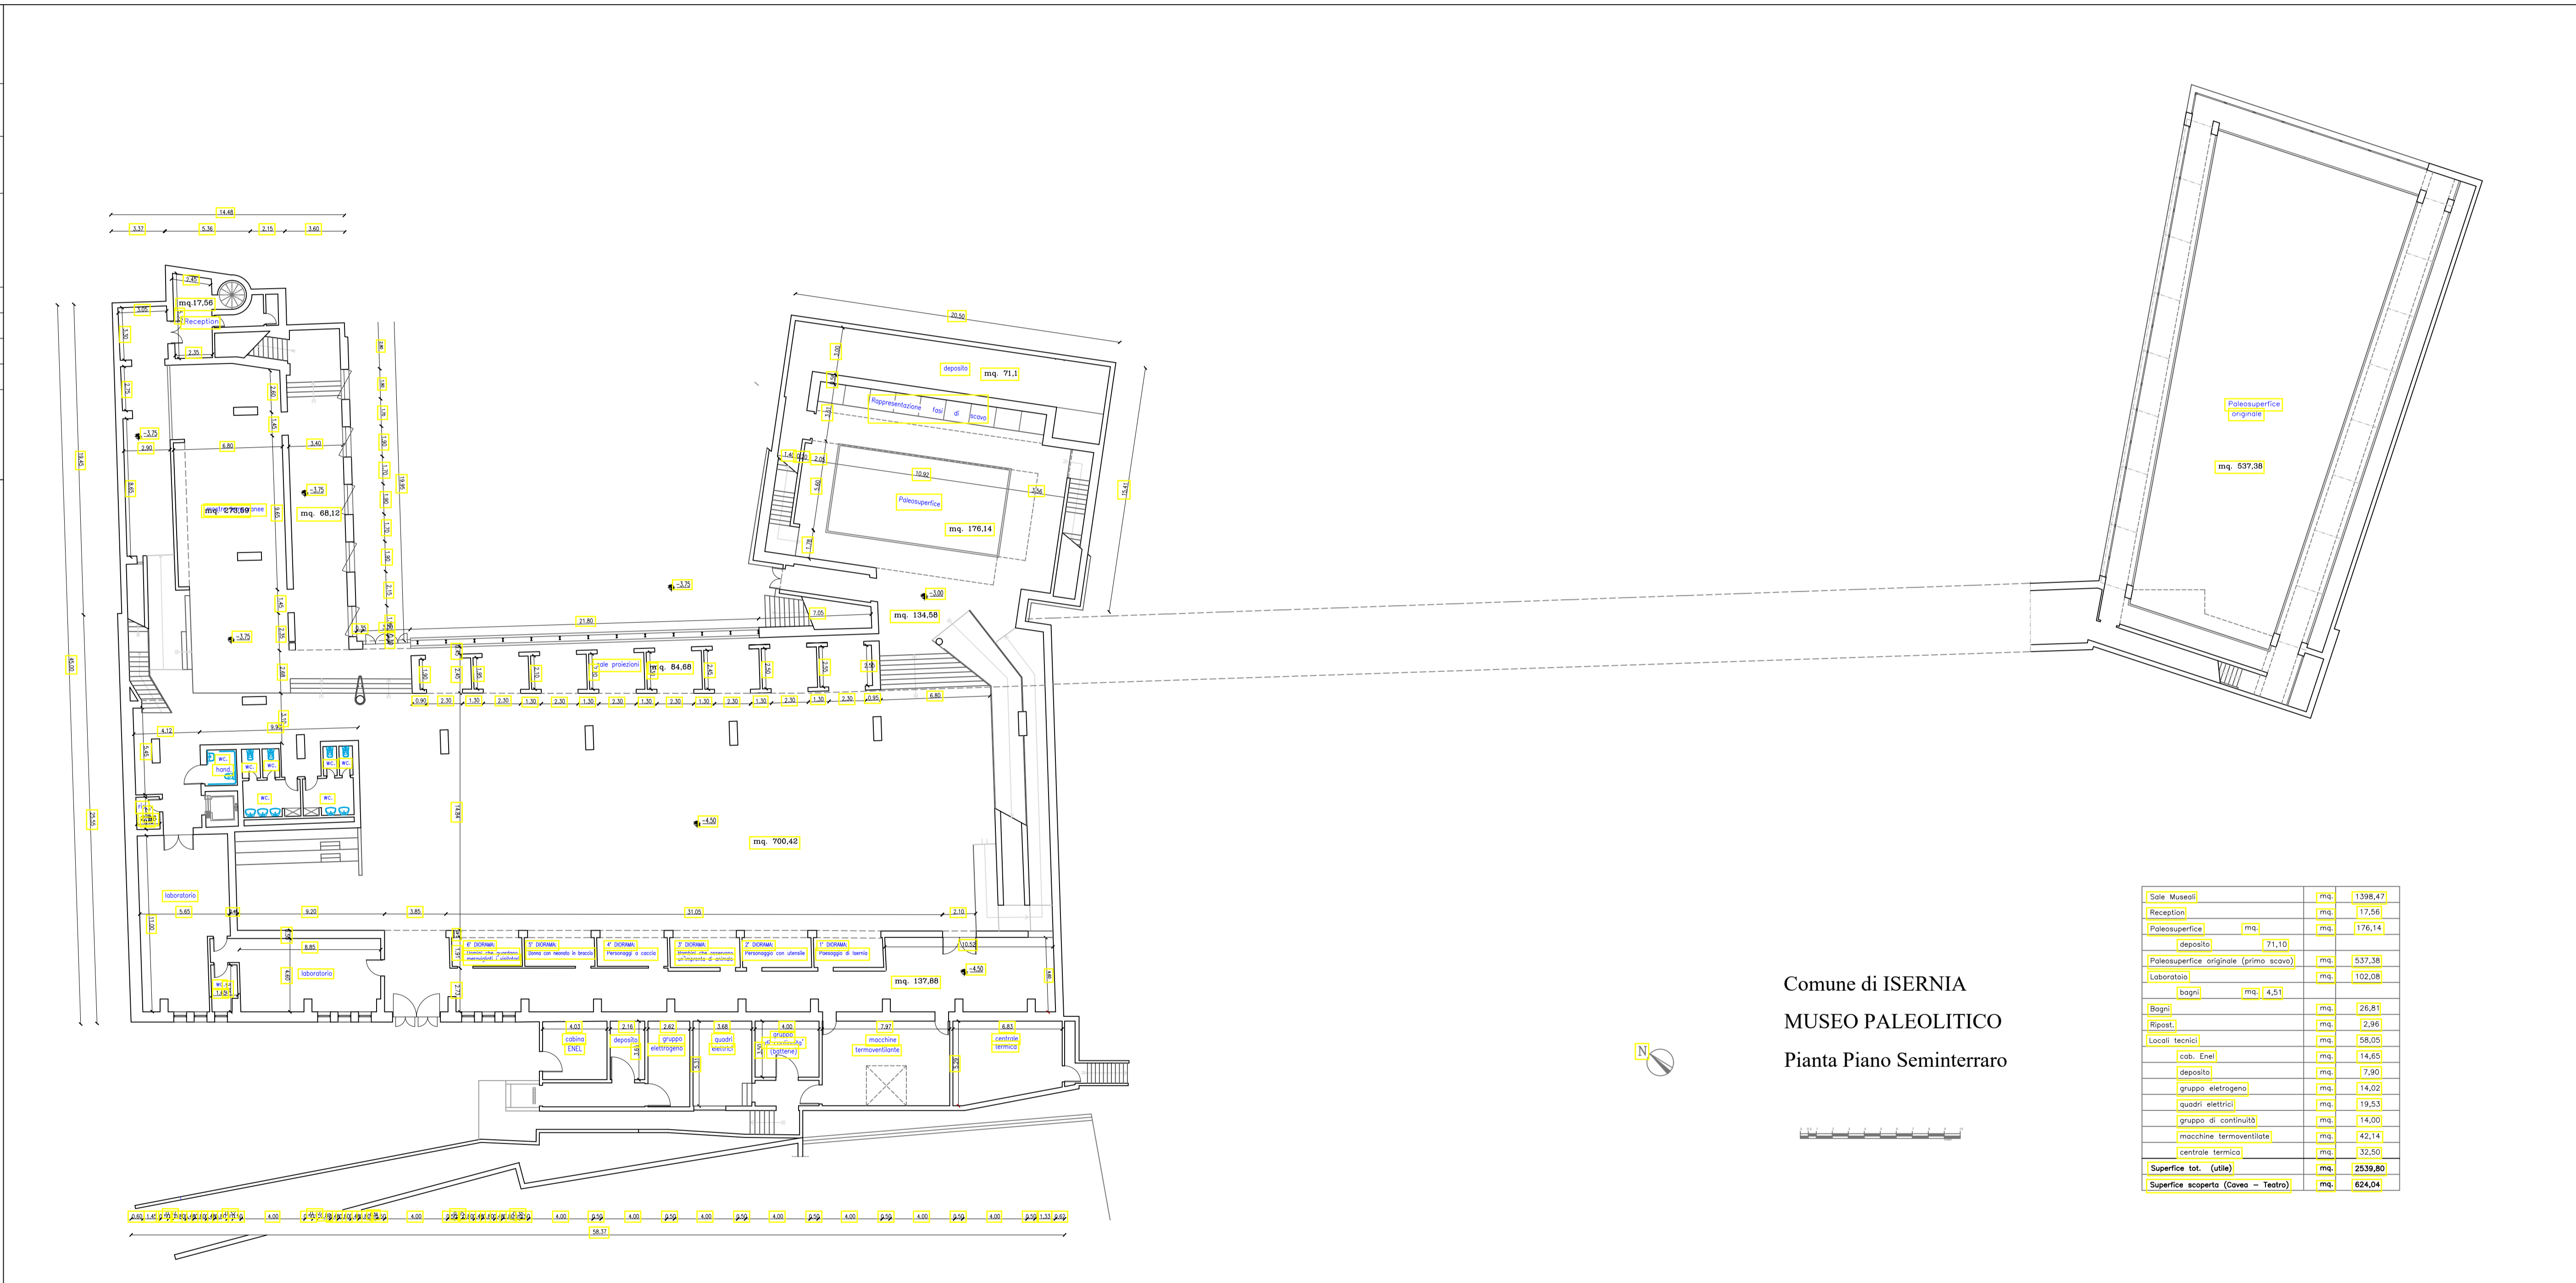


MINISTERO Dei BENI e Delle ATTIVITA' CULTURALI	
	
Comune di ISERNIA	
MUSEO PALEOLITICO	
STATO ATTUALE	
PIANTA Piano Seminterrato	Scala 1 : 100
Disegnatore	F.T. Vittorio CORBO



Comune di ISERNIA
MUSEO PALEOLITICO
Pianta Piano Seminterrato

Sale Museali	mq.	1398,47
Reception	mq.	17,56
Paleosuperficie	mq.	176,14
deposito	mq.	71,10
Paleosuperficie originata (primo scavo)	mq.	537,38
Laboratorio	mq.	102,08
bagni	mq.	4,51
Bagni	mq.	26,81
Ripost.	mq.	2,96
Locali tecnici	mq.	58,05
cab. Enel	mq.	14,65
deposito	mq.	7,90
gruppo elettrageno	mq.	14,02
quadri elettrici	mq.	19,53
gruppo di continuità	mq.	14,00
macchine termoventilate	mq.	42,14
centrale termica	mq.	32,50
Superficie tot. (utile)	mq.	2539,80
Superficie scoperta (Cavea - Teatro)	mq.	624,04