


MINISTERO Dei BENI e Delle ATTIVITA' CULTURALI	
Comune di ISERNIA	
MUSEO PALEOLITICO	
STATO ATTUALE	
PIANTA Piano Terra	Scala 1 : 100
Disegnatore	F.T. Vittorio CORBO

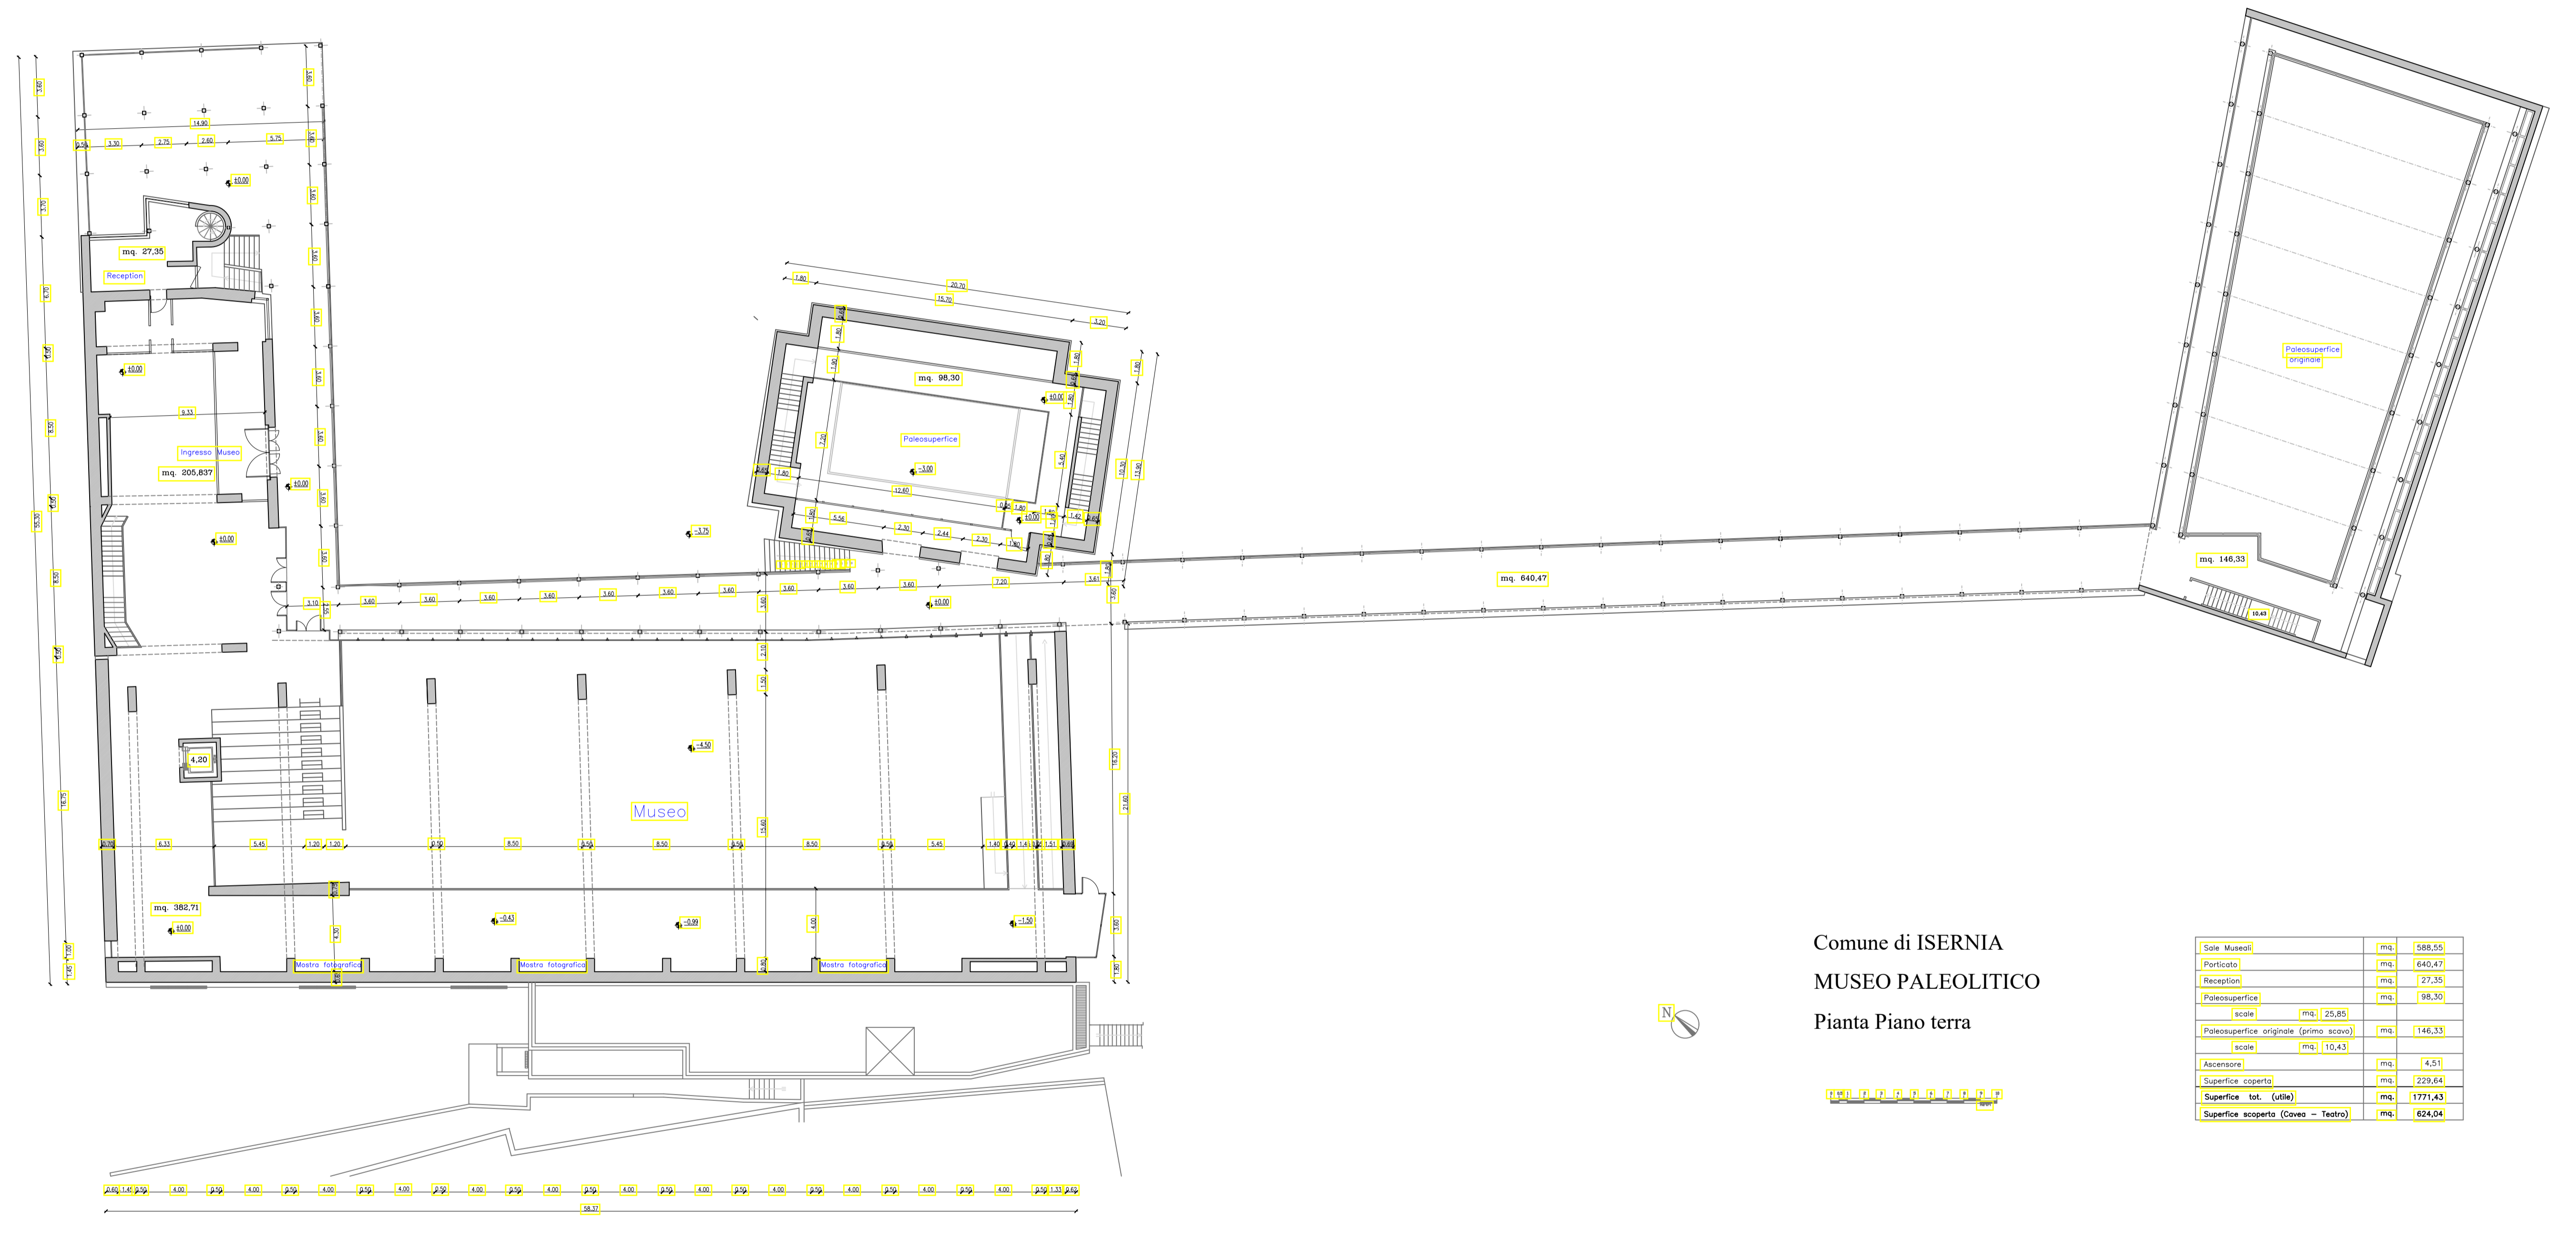

Comune di ISERNIA
MUSEO PALEOLITICO
Pianta Piano terra



Sala Museale	mq	588,55
Porticato	mq	640,47
Reception	mq	27,35
Paleosuperficie	mq	98,30
scale	mq	25,85
Paleosuperficie originata (primo scavo)	mq	146,33
scale	mq	10,43
Ascensore	mq	4,51
Superficie coperta	mq	229,64
Superficie tot. (utile)	mq	1771,43
Superficie scoperta (Caves - Teatro)	mq	624,04