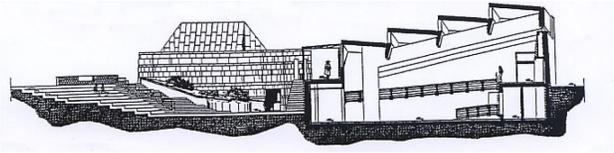


  
**Ministero per i Beni e le Attività Culturali**  
 Polo Museale del Molise - Campobasso



 

**Patto per lo sviluppo della Regione Molise - Fondo Sviluppo e Coesione 2014-2020 Delibera del CIPE 10 agosto 2016, n. 26. Area tematica "Turismo, Cultura e Valorizzazione Risorse Naturali" - Linea d'intervento "Programma integrato per lo sviluppo e la promozione del turismo" - Deliberazione della Giunta Regionale n. 172 del 25 febbraio 2018**

**Comune di ISERNIA - Provincia di ISERNIA**



**PROGETTO N. PM/03/2018**

**Interventi di Valorizzazione, allestimento didattico, ricerca scientifica, sistemazione depositi, promozione e comunicazione del Museo Nazionale del Paleolitico**

  
**Importo € 550.000,00 (Euro cinquecentocinquantamila/00)**

Polo Museale del Molise  
CAMPOBASSO

Stato di Progetto		
Pianta piano Terra - Allestimento		Scala 1 : 200
Coll. alla Progettazione	F.T.	Ennio NOTARDONATO
Elab. grafici	F.T.	Vittorio CORBO
Il Progettista	Arch.	Pierangelo IZZO
Il Resp. U. Procedimento	Arch.	Pierangelo IZZO

