



MINISTERO dei BENI e delle ATTIVITA'
CULTURALI e del TURISMO

SOPRINTENDENZA ARCHEOLOGICA, BELLE ARTI e PAESAGGIO
DEL MOLISE

Comune di CASTROPIGNANO
CASTELLO D'EVOLI

Lavori di Consolidamento e Restauro

Progetto del 21/12/2016

Programma triennale L.L.P.P. 2016 – 2018 Annualita' 2016
CAP 7435/PG1 D.M. 21-10-2016 di Euro/€ 80.000,00


Tav. 3

SEZIONI

Scala 1:100


Collab. alla Progettazione

F.T. : A. D'ANOLFO
F.T. Dis.: V. CORBO

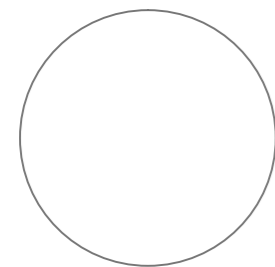


Il Progettista e
Direttore dei lavori:
Arch. Claudio CIVERRA

Comune di CASTROPIGNANO
CASTELLO D'EVOLI

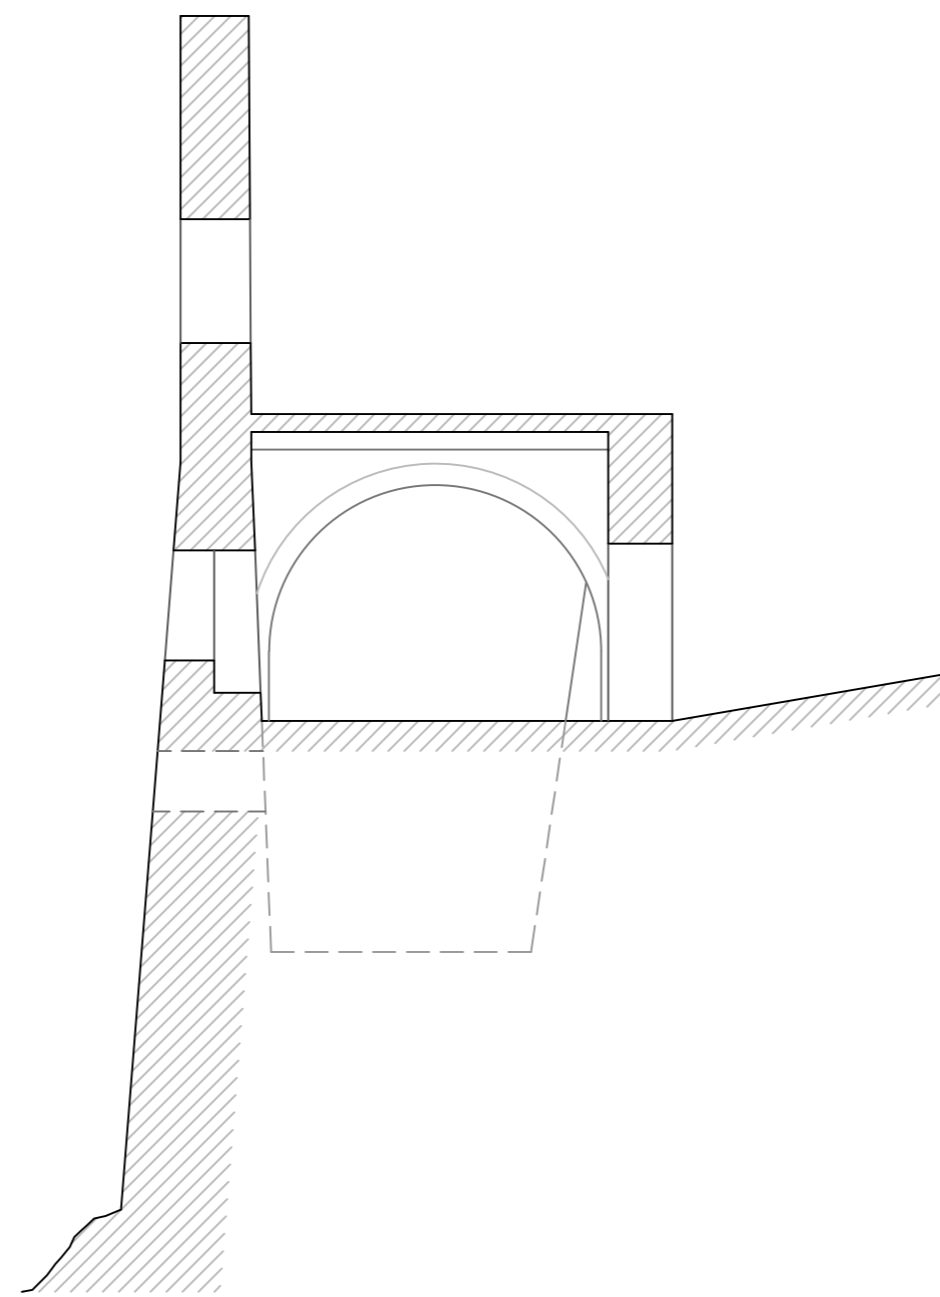

SEZIONE stato attuale

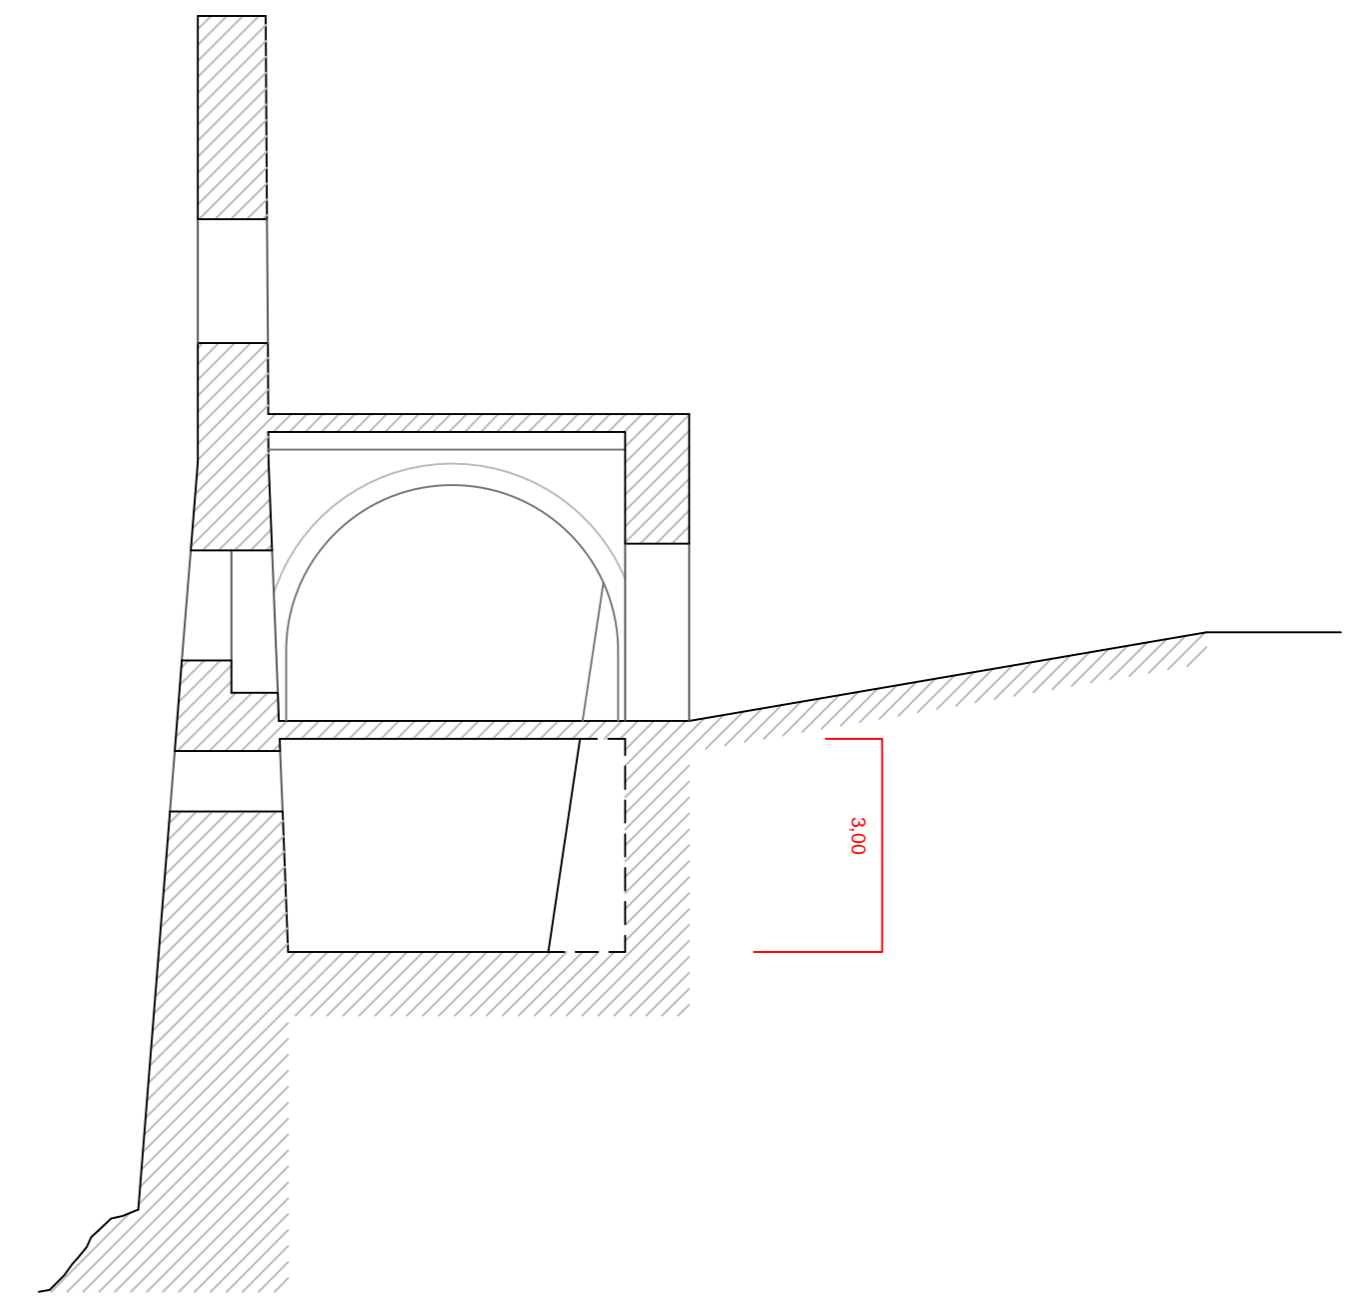

SEZIONE stato di progetto

