



MINISTERO Dei BENI e Delle ATTIVITA' CULTURALI

OPERA DI F.P.F. E.F.F. E.F.F.

Comune di
ISERNIA

MUSEO PALEOLITICO


STATO ATTUALE

PROSPETTI Sud e Nord


Scala 1 : 100

Disegnatore

F.T. Vittorio CORBO

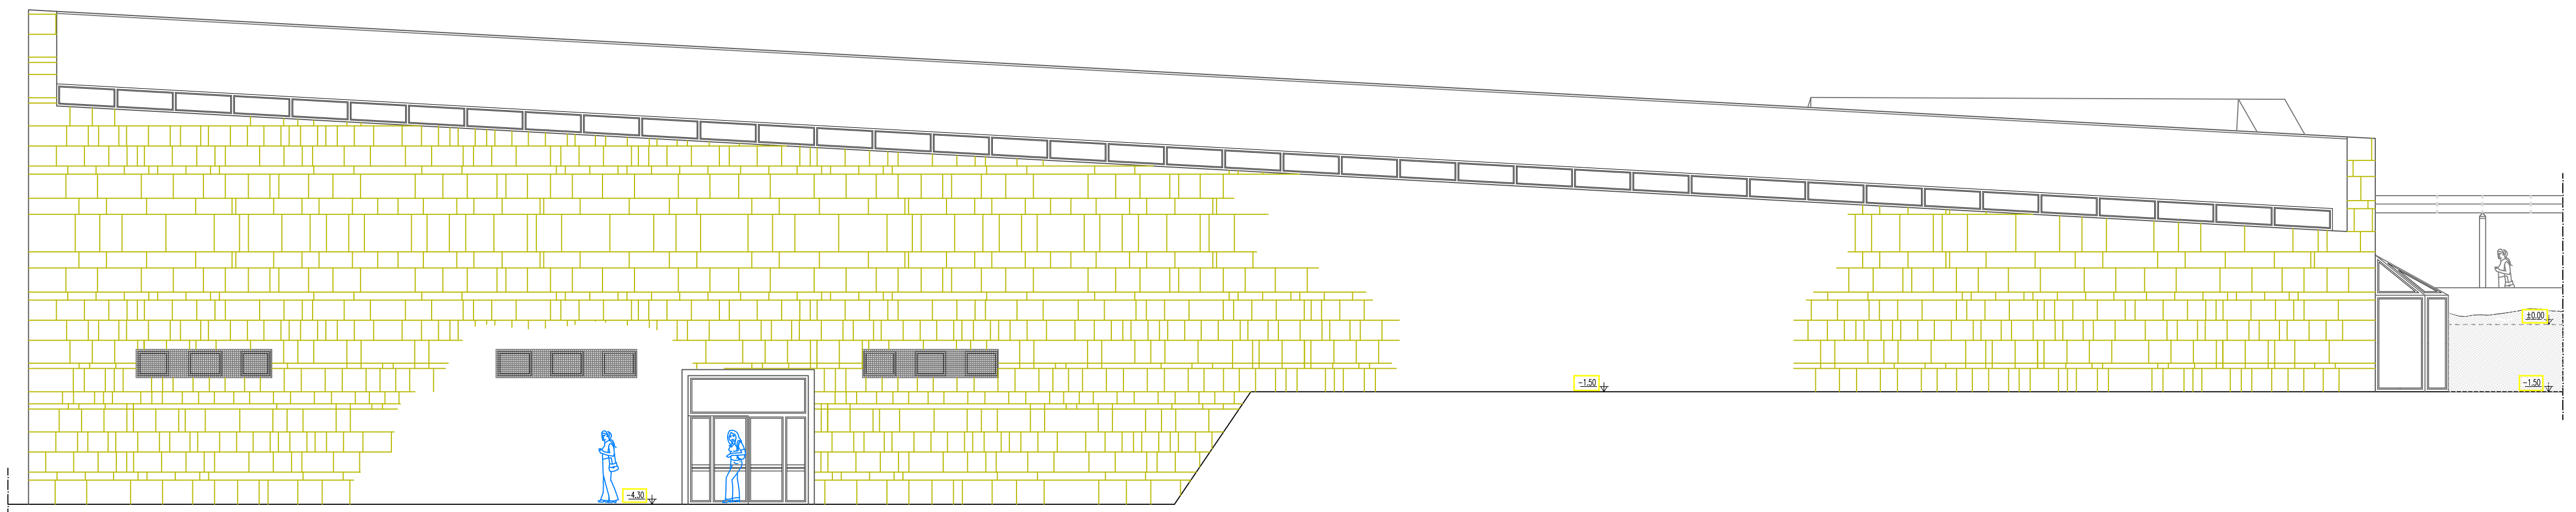

PROSPETTO SUD

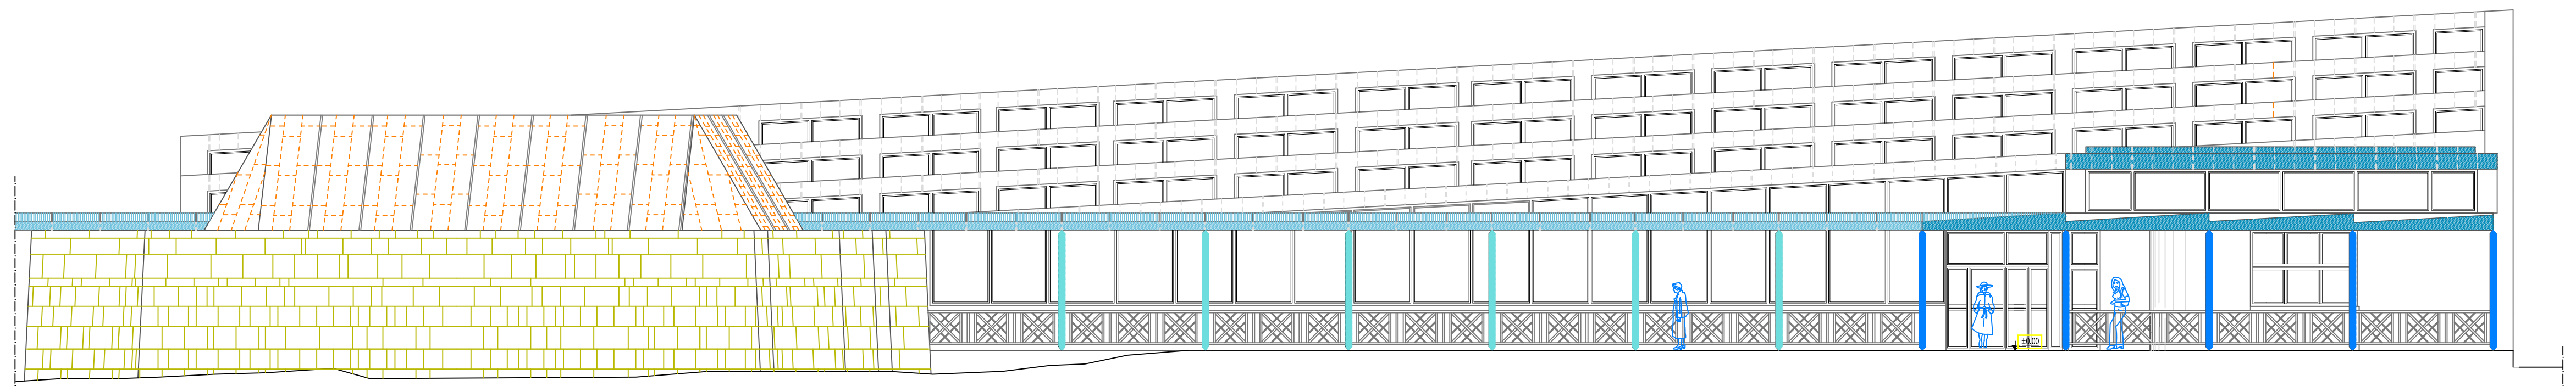

PROSPETTO NORD

Comune di ISERNIA
MUSEO PALEOLITICO

Prospetti Sud e Nord

