



MINISTERO Dei BENI e Delle ATTIVITA' CULTURALI

UNIVERSITÀ DEGLI STUDI DI PADOVA

Comune di
ISERNIA

MUSEO PALEOLITICO

STATO ATTUALE


Sezione 5-5

Scala 1 : 100

anno scansione

Disegnatore

F.T. Vittorio CORBO

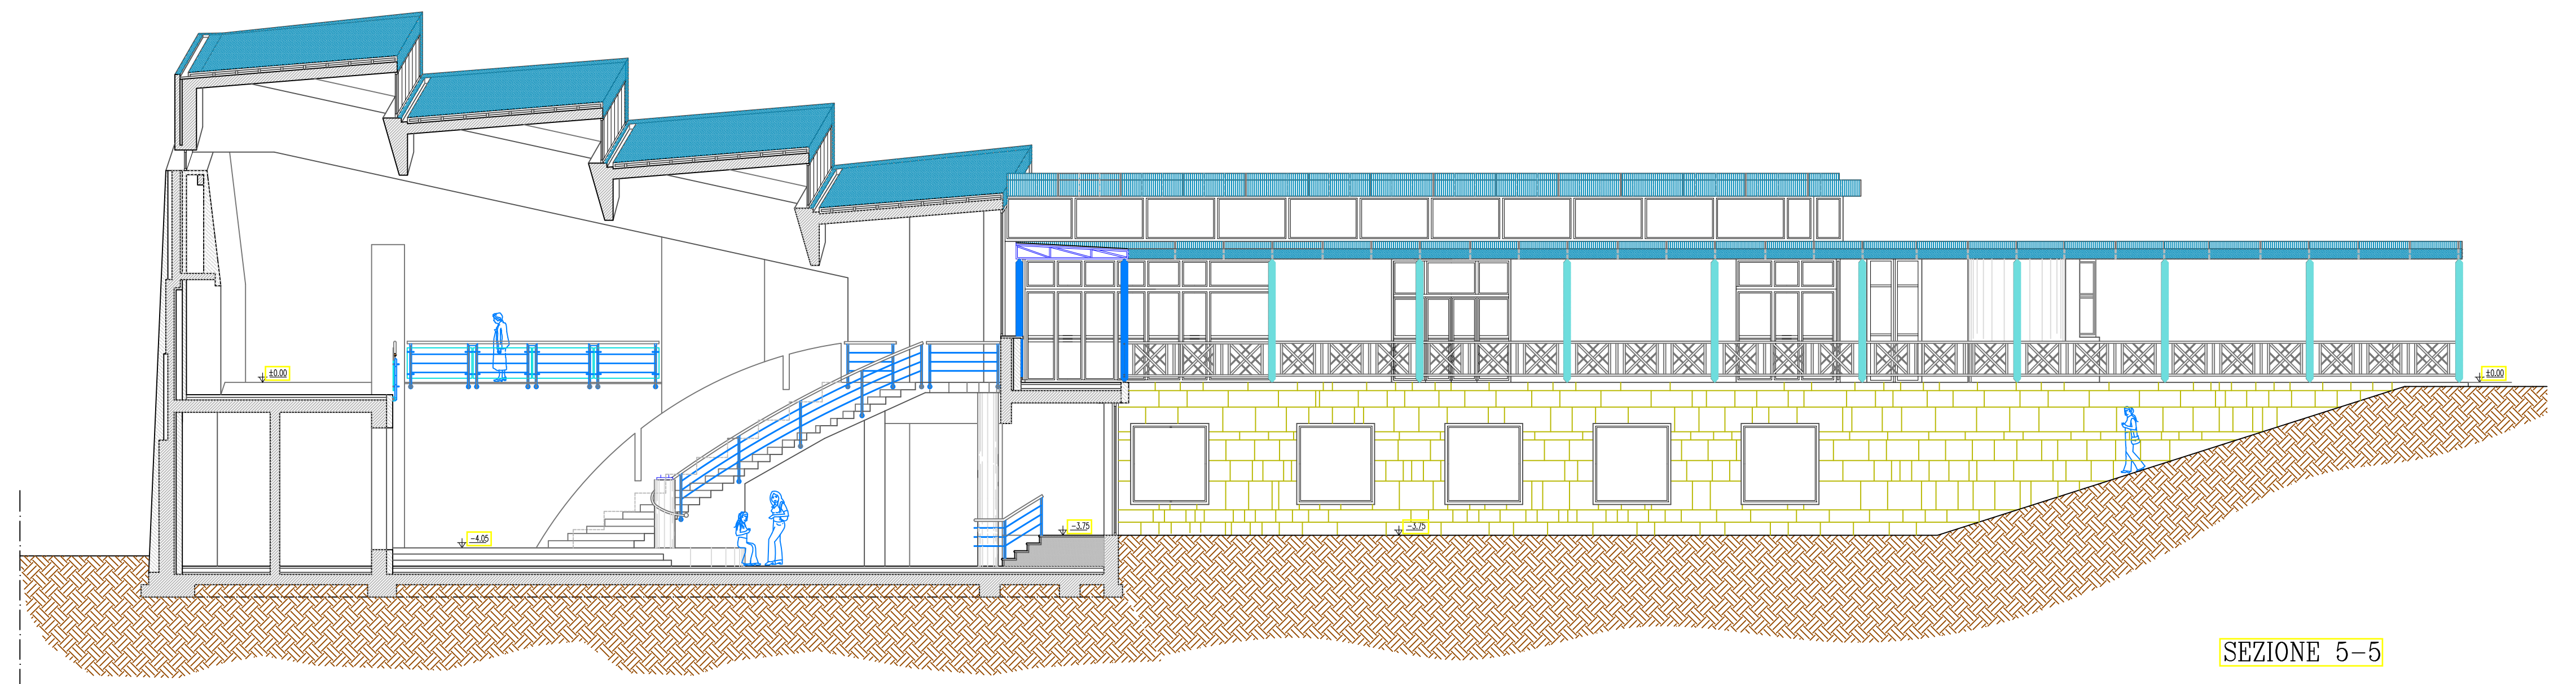

SEZIONE 5-5

Comune di ISERNIA MUSEO PALEOLITICO

Sezione 5-5

