

MINISTERO Dei BENI e Delle ATTIVITA' CULTURALI

OPERA DI F.P.F. €€€€ €€€

Comune di
ISERNIA

MUSEO PALEOLITICO



STATO ATTUALE

SEZIONI 1-1 e 2-2

Scala 1 : 100

Disegnatore

F.T. Vittorio CORBO

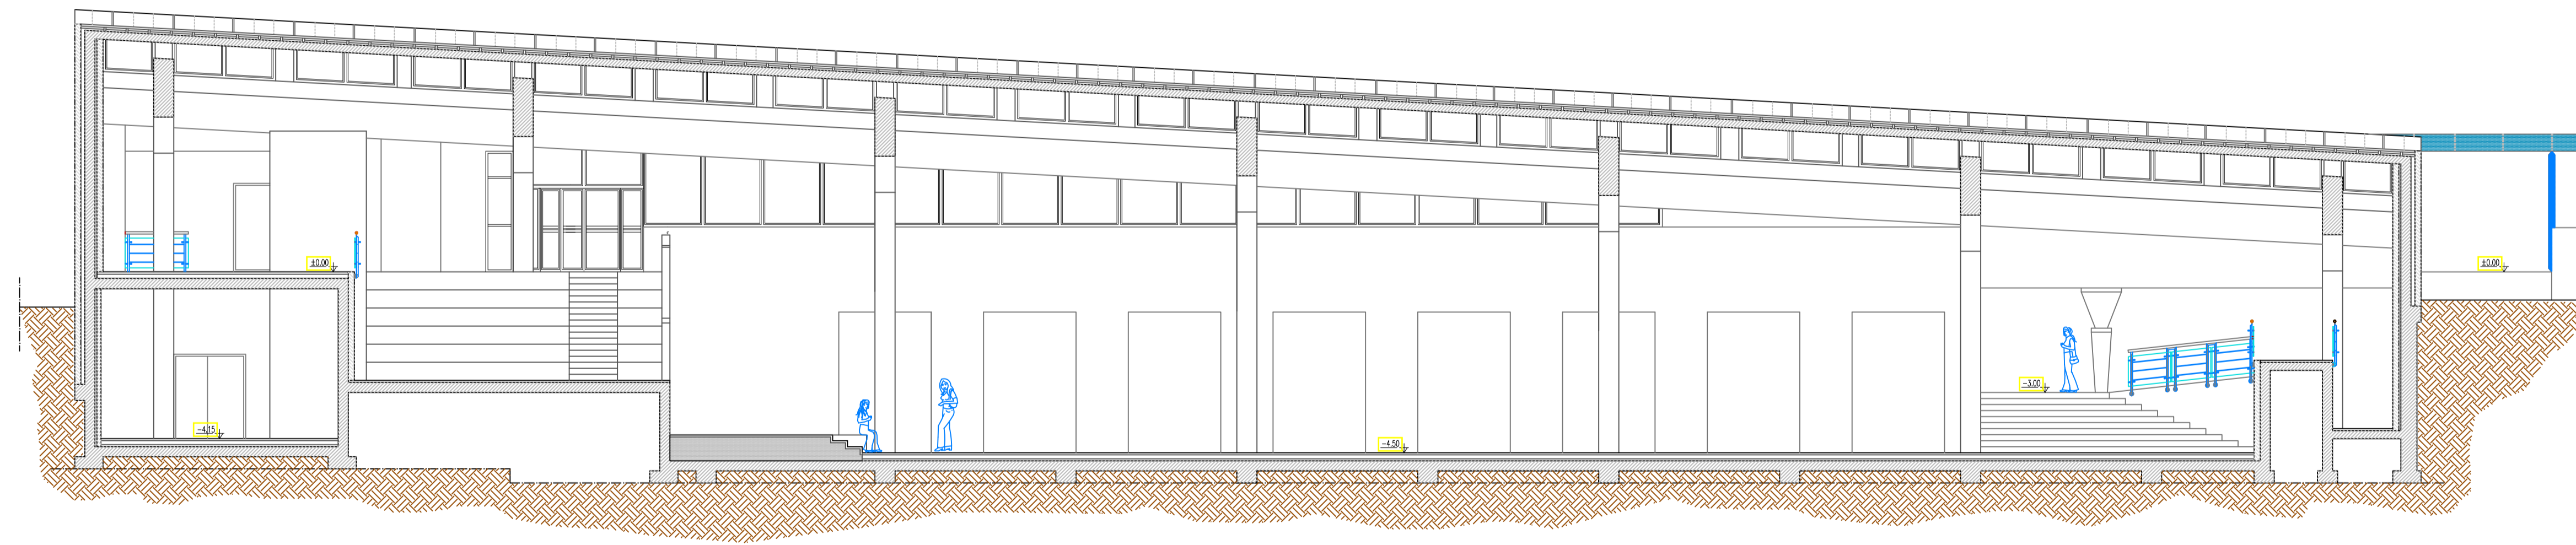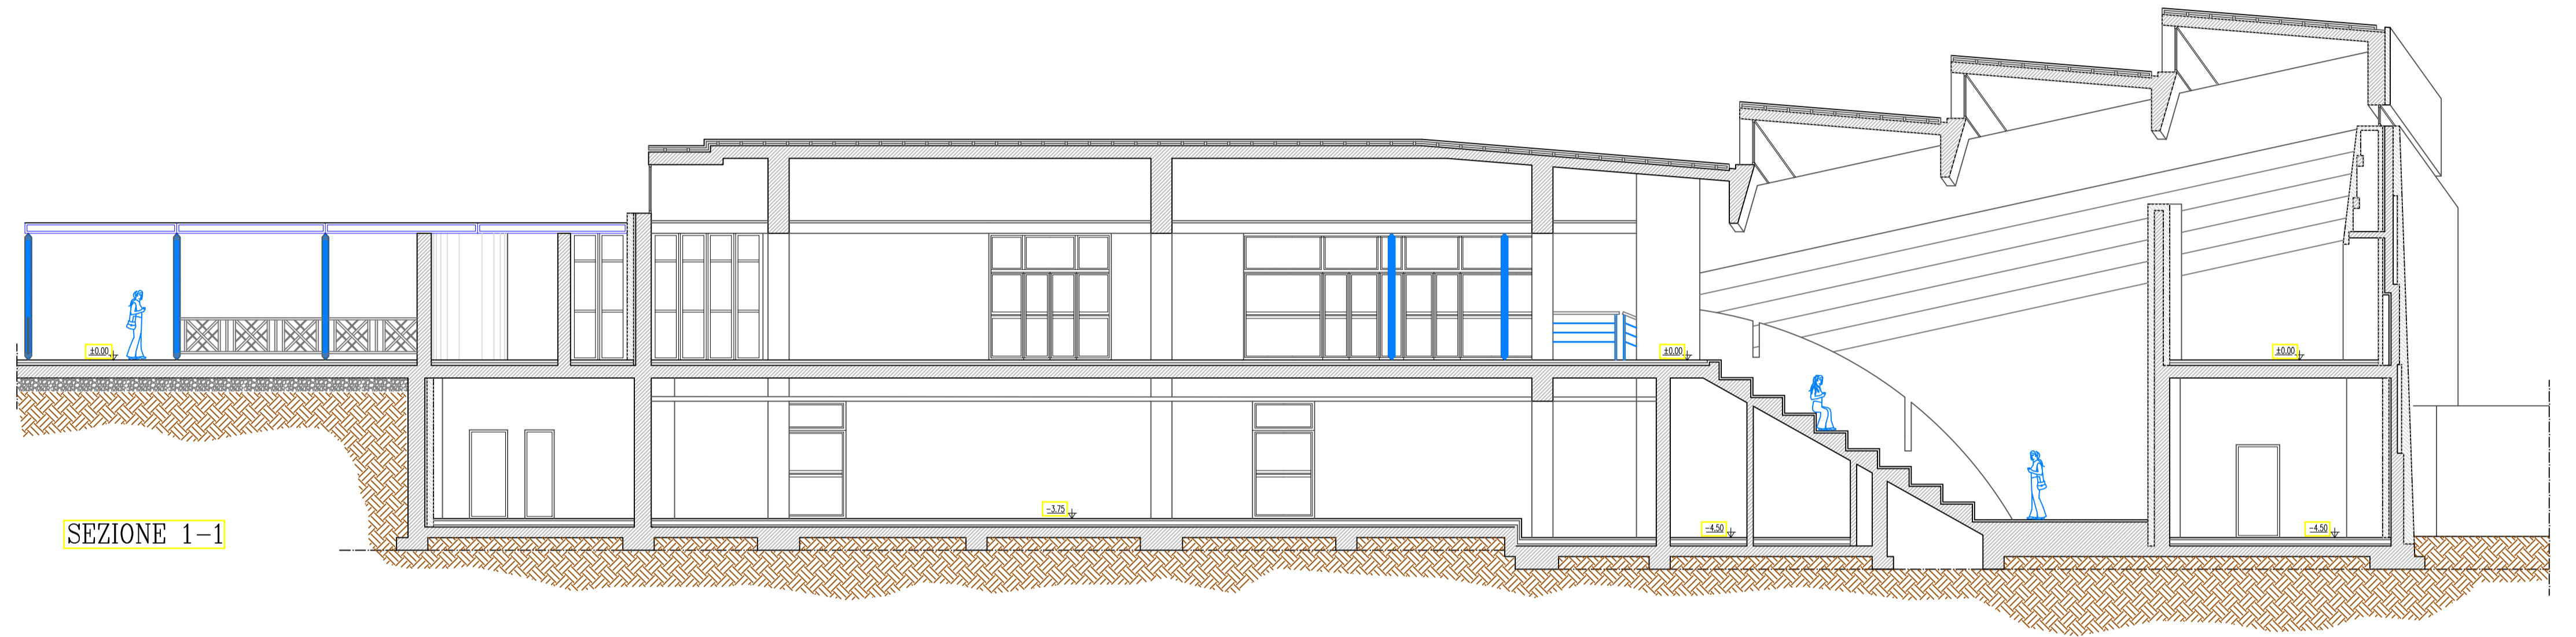

Comune di ISERNIA
MUSEO PALEOLITICO

Sezioni 1-1 e 2-2

