



 MINISTERO Dei BENI e Delle ATTIVITA' CULTURALI	
	
Comune di <b>ISERNIA</b>	
<h1>MUSEO PALEOLITICO</h1>	
STATO ATTUALE	
SEZIONI 3-3 e 4-4	Scala 1 : 100
anno scansione	
Disegnatore	F.T. Vittorio CORBO

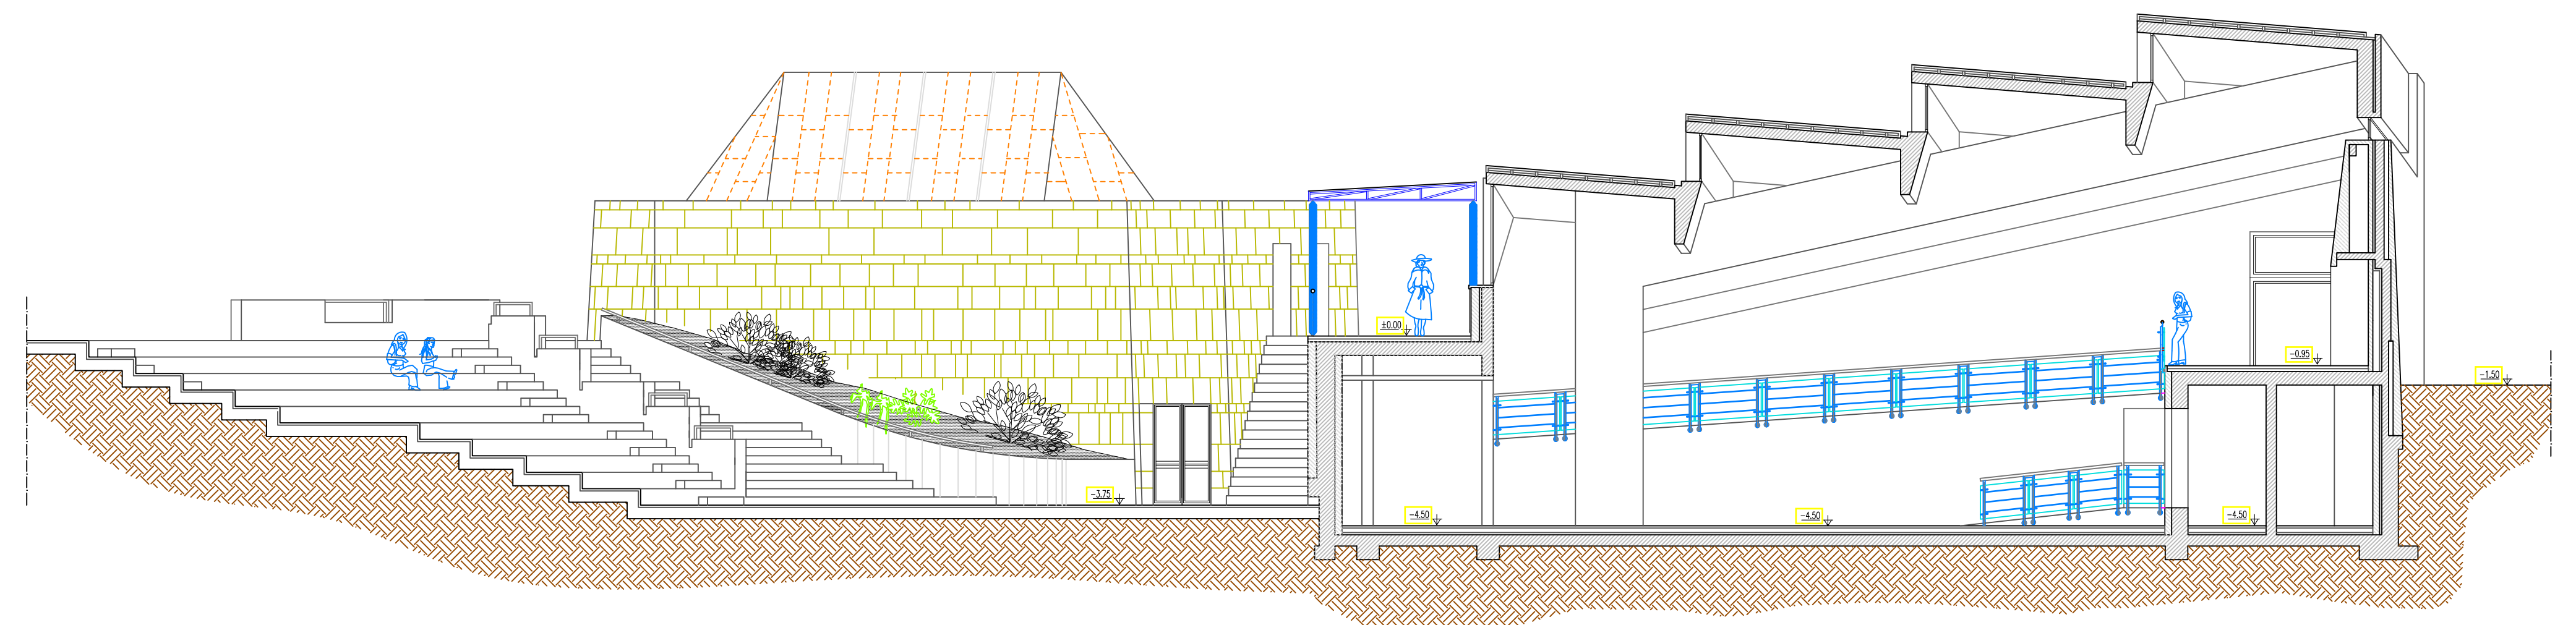

SEZIONE 3-3

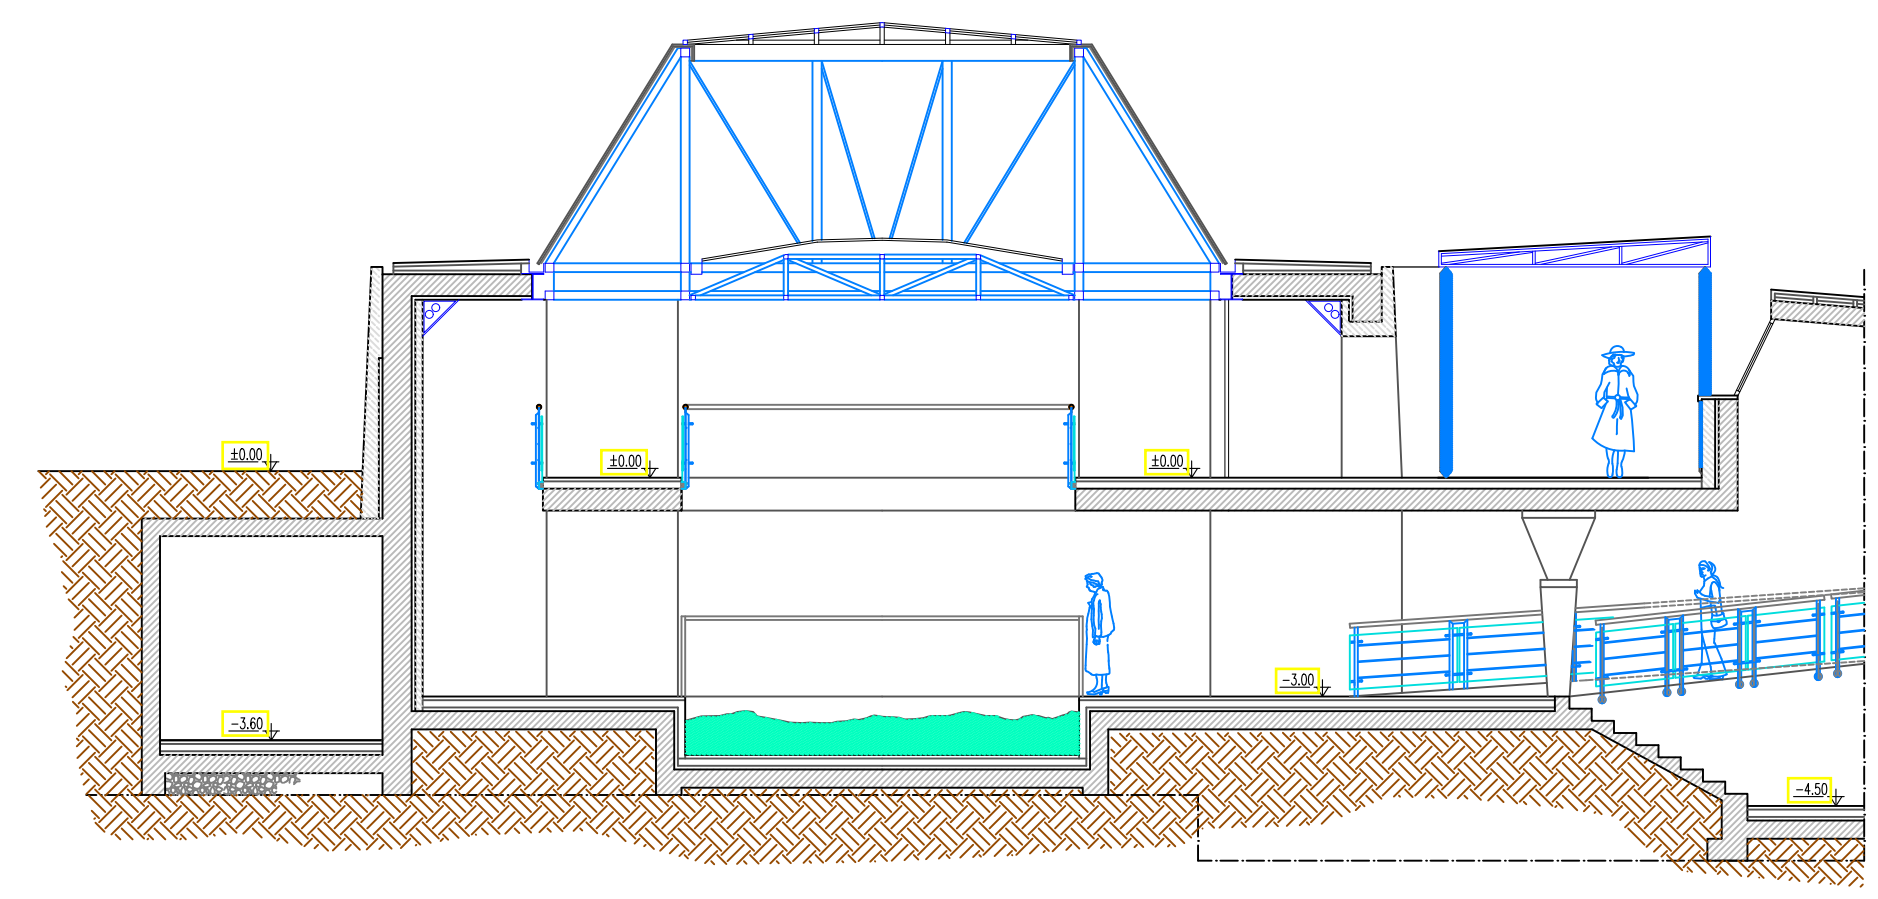

SEZIONE 4-4

Comune di ISERNIA  
 MUSEO PALEOLITICO

Sezioni 3-3 e 4-4

