Ministero per i Beni e le Attività Culturali

Polo Museale del Molise - Campobasso

MINISTERO PER I BENI E LE ATTIVITÀ CULTURALI

Patto per lo sviluppo della Regione Molise - Fondo Sviluppo e Coesione 2014-2020 Delibera del CIPE 10 agosto 2016, n. 26. Area tematica "Turismo, Cultura e Valorizzazione Risorse Naturali" – Linea d'intervento "Programma integrato per lo sviluppo e la promozione del turismo"

Deliberazione della Giunta Regionale n. 172 del 25 febbraio 2018

Comune di ISERNIA - Provincia di ISERNIA

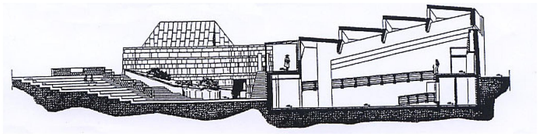

PROGETTO N. PM/03/2018

Interventi di Valorizzazione, allestimento didattico, ricerca scientifica, sistemazione depositi, promozione e comunicazione del Museo Nazionale del Paleolitico

CUP F51H18000140008

Importo €. 550.000,00 (Euro cinquecentocinquantamila/00)

Polo Museale del Molise
CAMPOBASSO

Stato di Progetto		
Pianta piano seminterrato - Interventi funzionali		Scala 1 : 200
Coll. alla Progettazione	F.T.	Ennio NOTARDONATO
Elab. grafici	F.T.	Vittorio CORBO
Il Progettista	Arch.	Pierangelo IZZO
Il Resp. U. Procedimento	Arch.	Pierangelo IZZO

Comune di ISERNIA

MUSEO PALEOLITICO

N

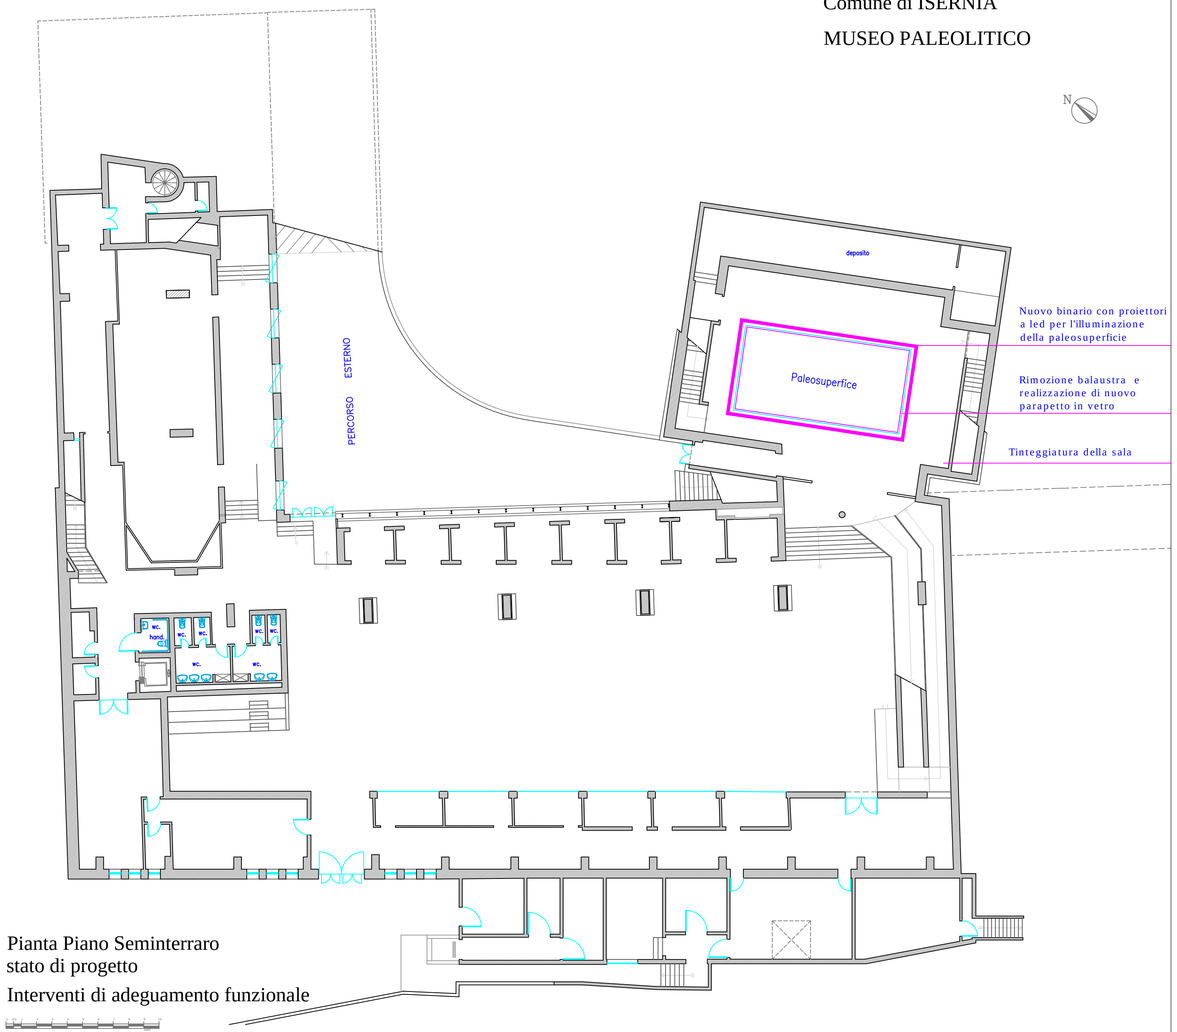

Pianta Piano Seminterraro
stato di progetto

Interventi di adeguamento funzionale