




Ministero per i Beni e le Attività Culturali
Polo Museale del Molise - Campobasso



Patto per lo sviluppo della Regione Molise - Fondo Sviluppo e Coesione 2014-2020 Delibera del CIPE 10 agosto 2016, n. 26. Area tematica "Turismo, Cultura e Valorizzazione Risorse Naturali" - Linea d'intervento "Programma integrato per lo sviluppo e la promozione del turismo" - Deliberazione della Giunta Regionale n. 172 del 25 febbraio 2018

Comune di ISERNIA - Provincia di ISERNIA

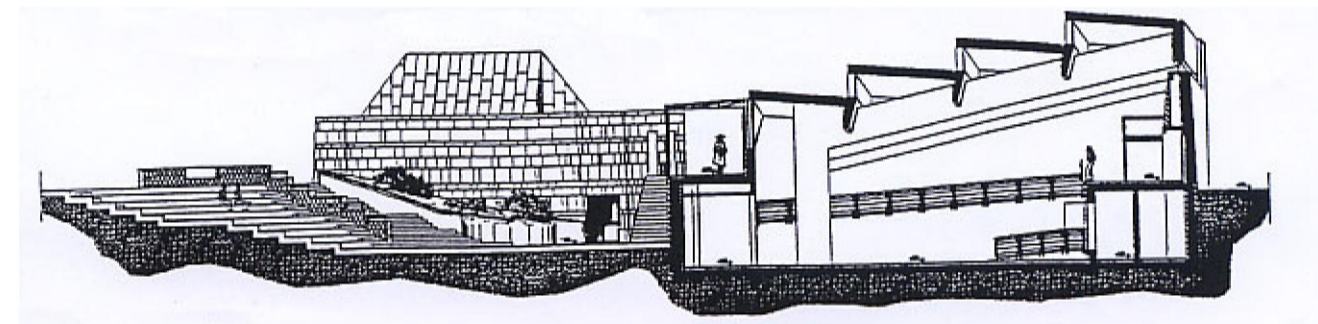


PROGETTO N. PM/03/2018

Interventi di Valorizzazione, allestimento didattico, ricerca scientifica, sistemazione depositi, promozione e comunicazione del Museo Nazionale del Paleolitico

Importo € 550.000,00 (Euro cinquecentocinquantamila/00)

Polo Museale del Molise
CAMPOBASSO

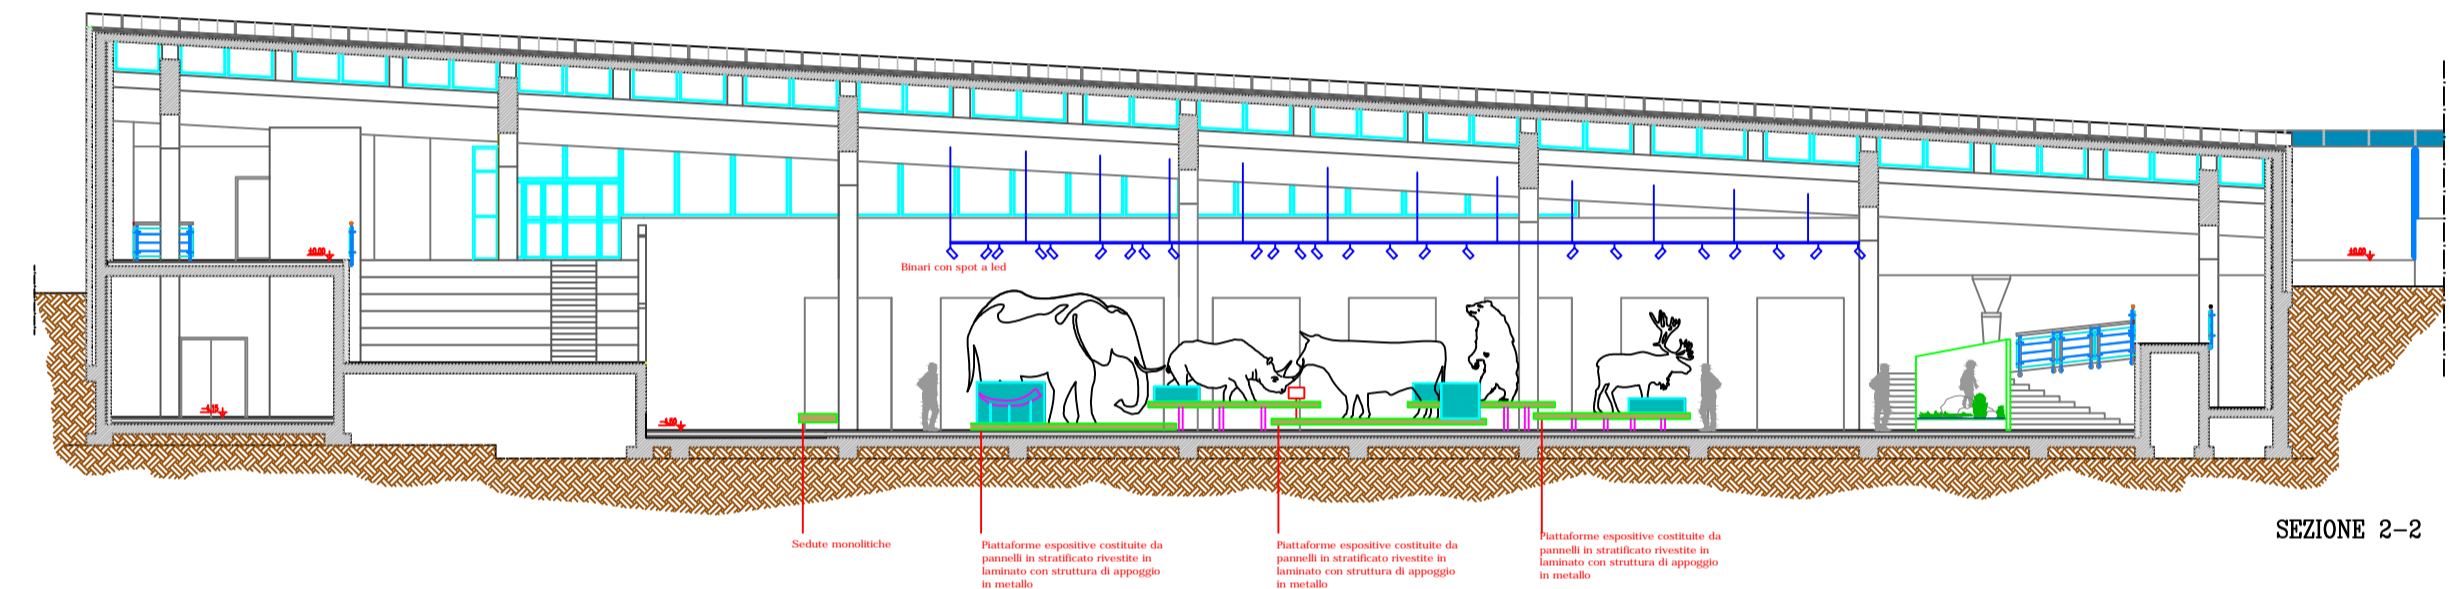

Sezione
Allestimento



Comune di ISERNIA
MUSEO PALEOLITICO

Stato di Progetto		
Sezione - Dettaglio Allestimento		Scala 1 : 200
Coll. alla Progettazione	F.T.	Ennio NOTARDONATO
Elab. grafici	F.T.	Vittorio CORBO
Il Progettista	Arch.	Pierangelo IZZO
Il Resp. U. Procedimento	Arch.	Pierangelo IZZO