




Ministero per i Beni e le Attività Culturali
Polo Museale del Molise - Campobasso



Patto per lo sviluppo della Regione Molise - Fondo Sviluppo e Coesione 2014-2020 Delibera del CIPE 10 agosto 2016, n. 26. Area tematica "Turismo, Cultura e Valorizzazione Risorse Naturali" - Linea d'intervento "Programma integrato per lo sviluppo e la promozione del turismo" - Deliberazione della Giunta Regionale n. 172 del 25 febbraio 2018

Comune di ISERNIA - Provincia di ISERNIA


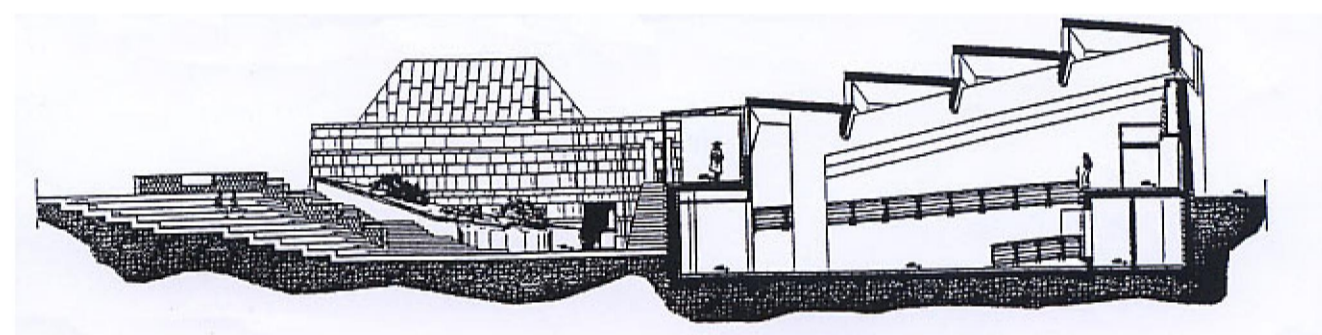


PROGETTO N. PM/03/2018

Interventi di Valorizzazione, allestimento didattico, ricerca scientifica, sistemazione depositi, promozione e comunicazione del Museo Nazionale del Paleolitico
Importo € 550.000,00 (Euro cinquecentocinquanta mila/00)

Polo Museale del Molise
CAMPOBASSO

Stato di Progetto		
Dettaglio Espositivo		Scala 1 : 50
Coll. alla Progettazione	F.T.	Ennio NOTARDONATO
Elab. grafici	F.T.	Vittorio CORBO
Il Progettista	Arch.	Pierangelo IZZO
Il Resp. U. Procedimento	Arch.	Pierangelo IZZO

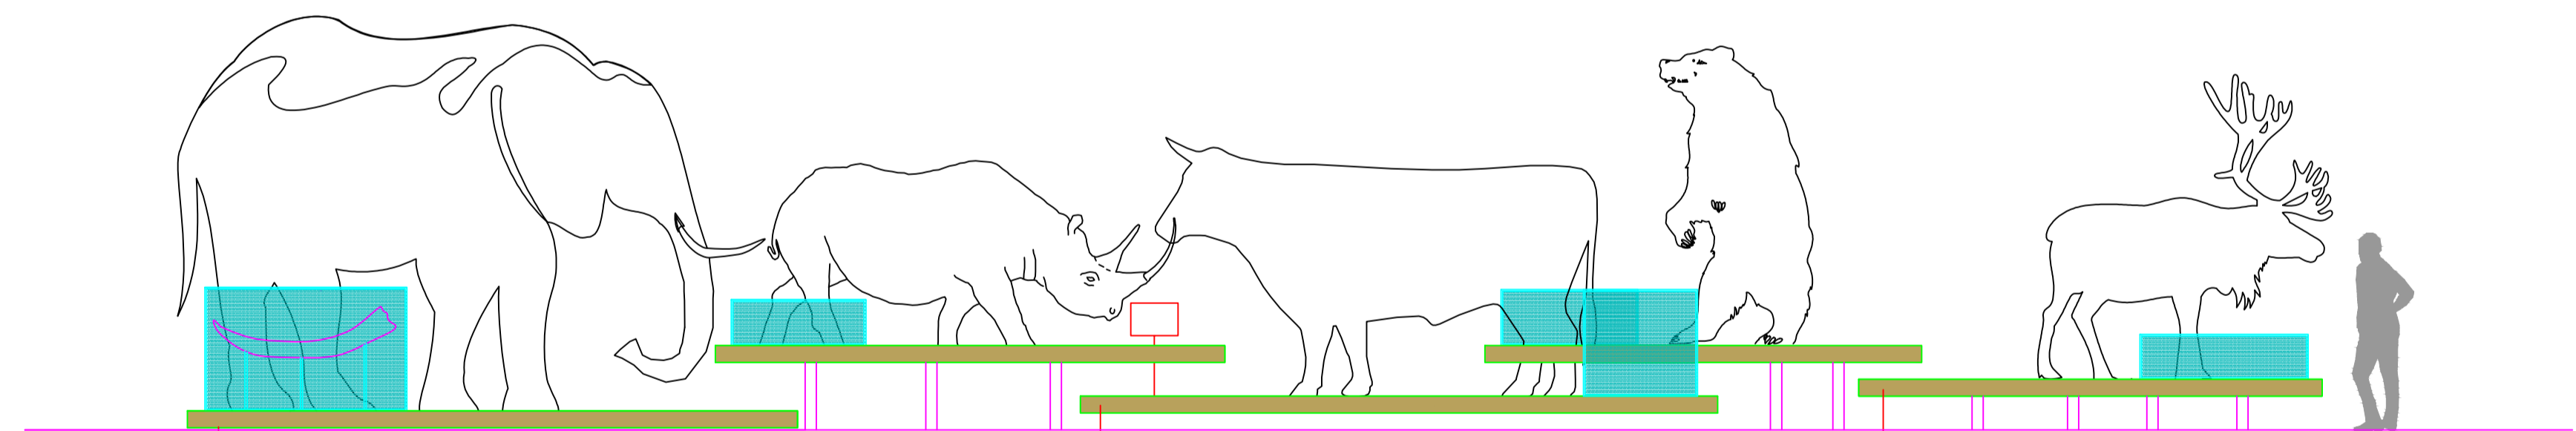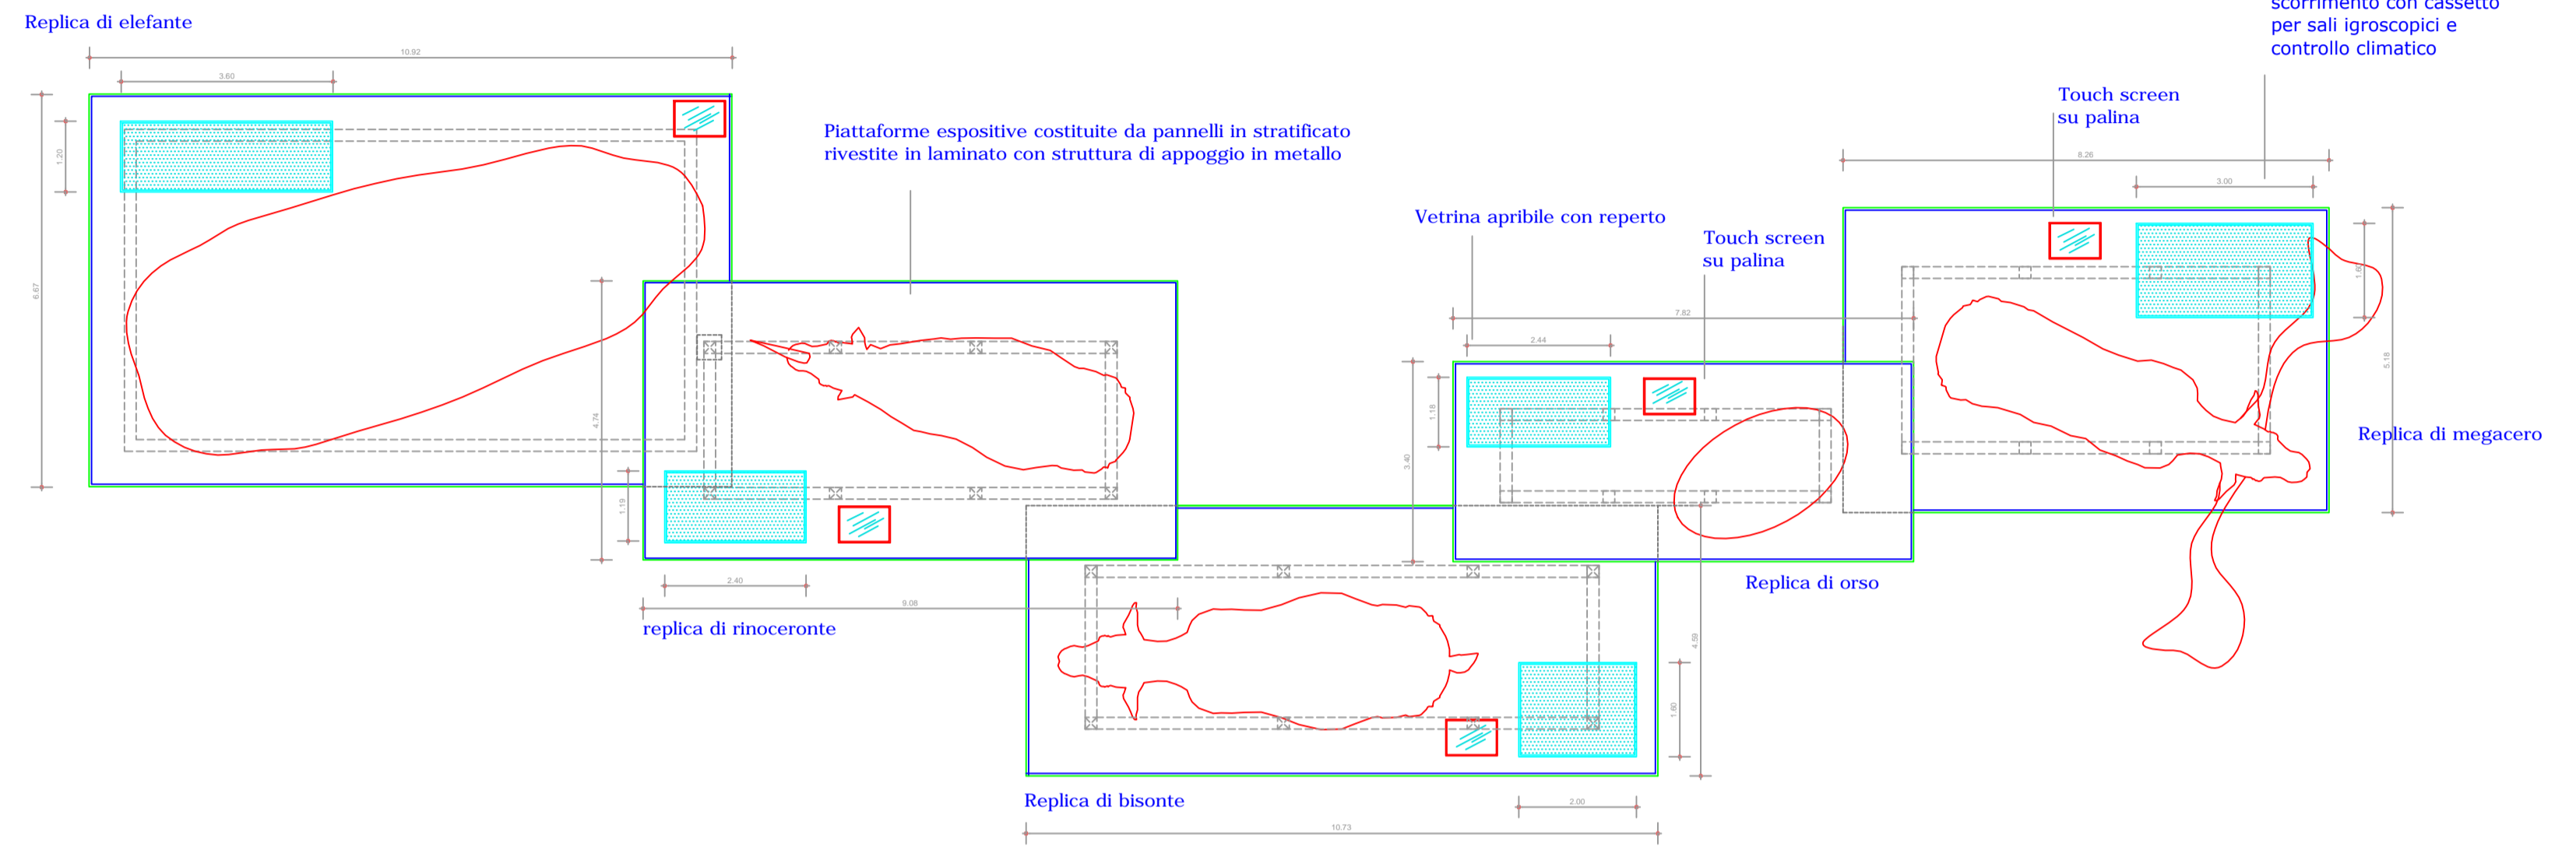

Plattaforme espositive costituite da pannelli in stratificato rivestite in laminato con struttura di appoggio in metallo

Plattaforme espositive costituite da pannelli in stratificato rivestite in laminato con struttura di appoggio in metallo

Plattaforme espositive costituite da pannelli in stratificato rivestite in laminato con struttura di appoggio in metallo

Dettaglio Allestimento - Piattaforme espositive

Comune di ISERNIA
MUSEO PALEOLITICO

