


Ministero per i Beni e le Attività Culturali  
Polo Museale del Molise - Campobasso



Patto per lo sviluppo della Regione Molise - Fondo Sviluppo e Coesione 2014-2020 Delibera del CIPE 10 agosto 2016, n. 26. Area tematica "Turismo, Cultura e Valorizzazione Risorse Naturali" - Linea d'intervento "Programma integrato per lo sviluppo e la promozione del turismo" - Deliberazione della Giunta Regionale n. 172 del 25 febbraio 2018

Comune di ISERNIA - Provincia di ISERNIA

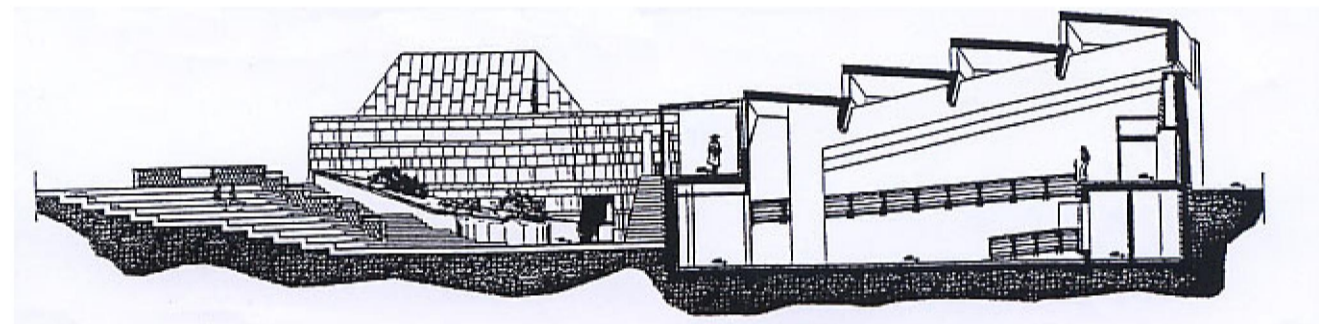

**PROGETTO N. PM/03/2018**

Interventi di Valorizzazione, allestimento didattico, ricerca scientifica, sistemazione depositi, promozione e comunicazione del Museo Nazionale del Paleolitico  
 OVVUWU FPF I €€€€ I €€€€  
 Importo €. 550.000,00 (Euro cinquecentocinquantamila/00)

Polo Museale del Molise  
CAMPOBASSO

Stato di Progetto

Planimetria generale - Aree Esterne

Scala 1 : 500

Coll. alla Progettazione

F.T.

Ennio NOTARDONATO

Elab. grafici

F.T.

Vittorio CORBO

Il Progettista


Arch.

Pierangelo IZZO

Il Resp. U. Procedimento

Arch.

Pierangelo IZZO

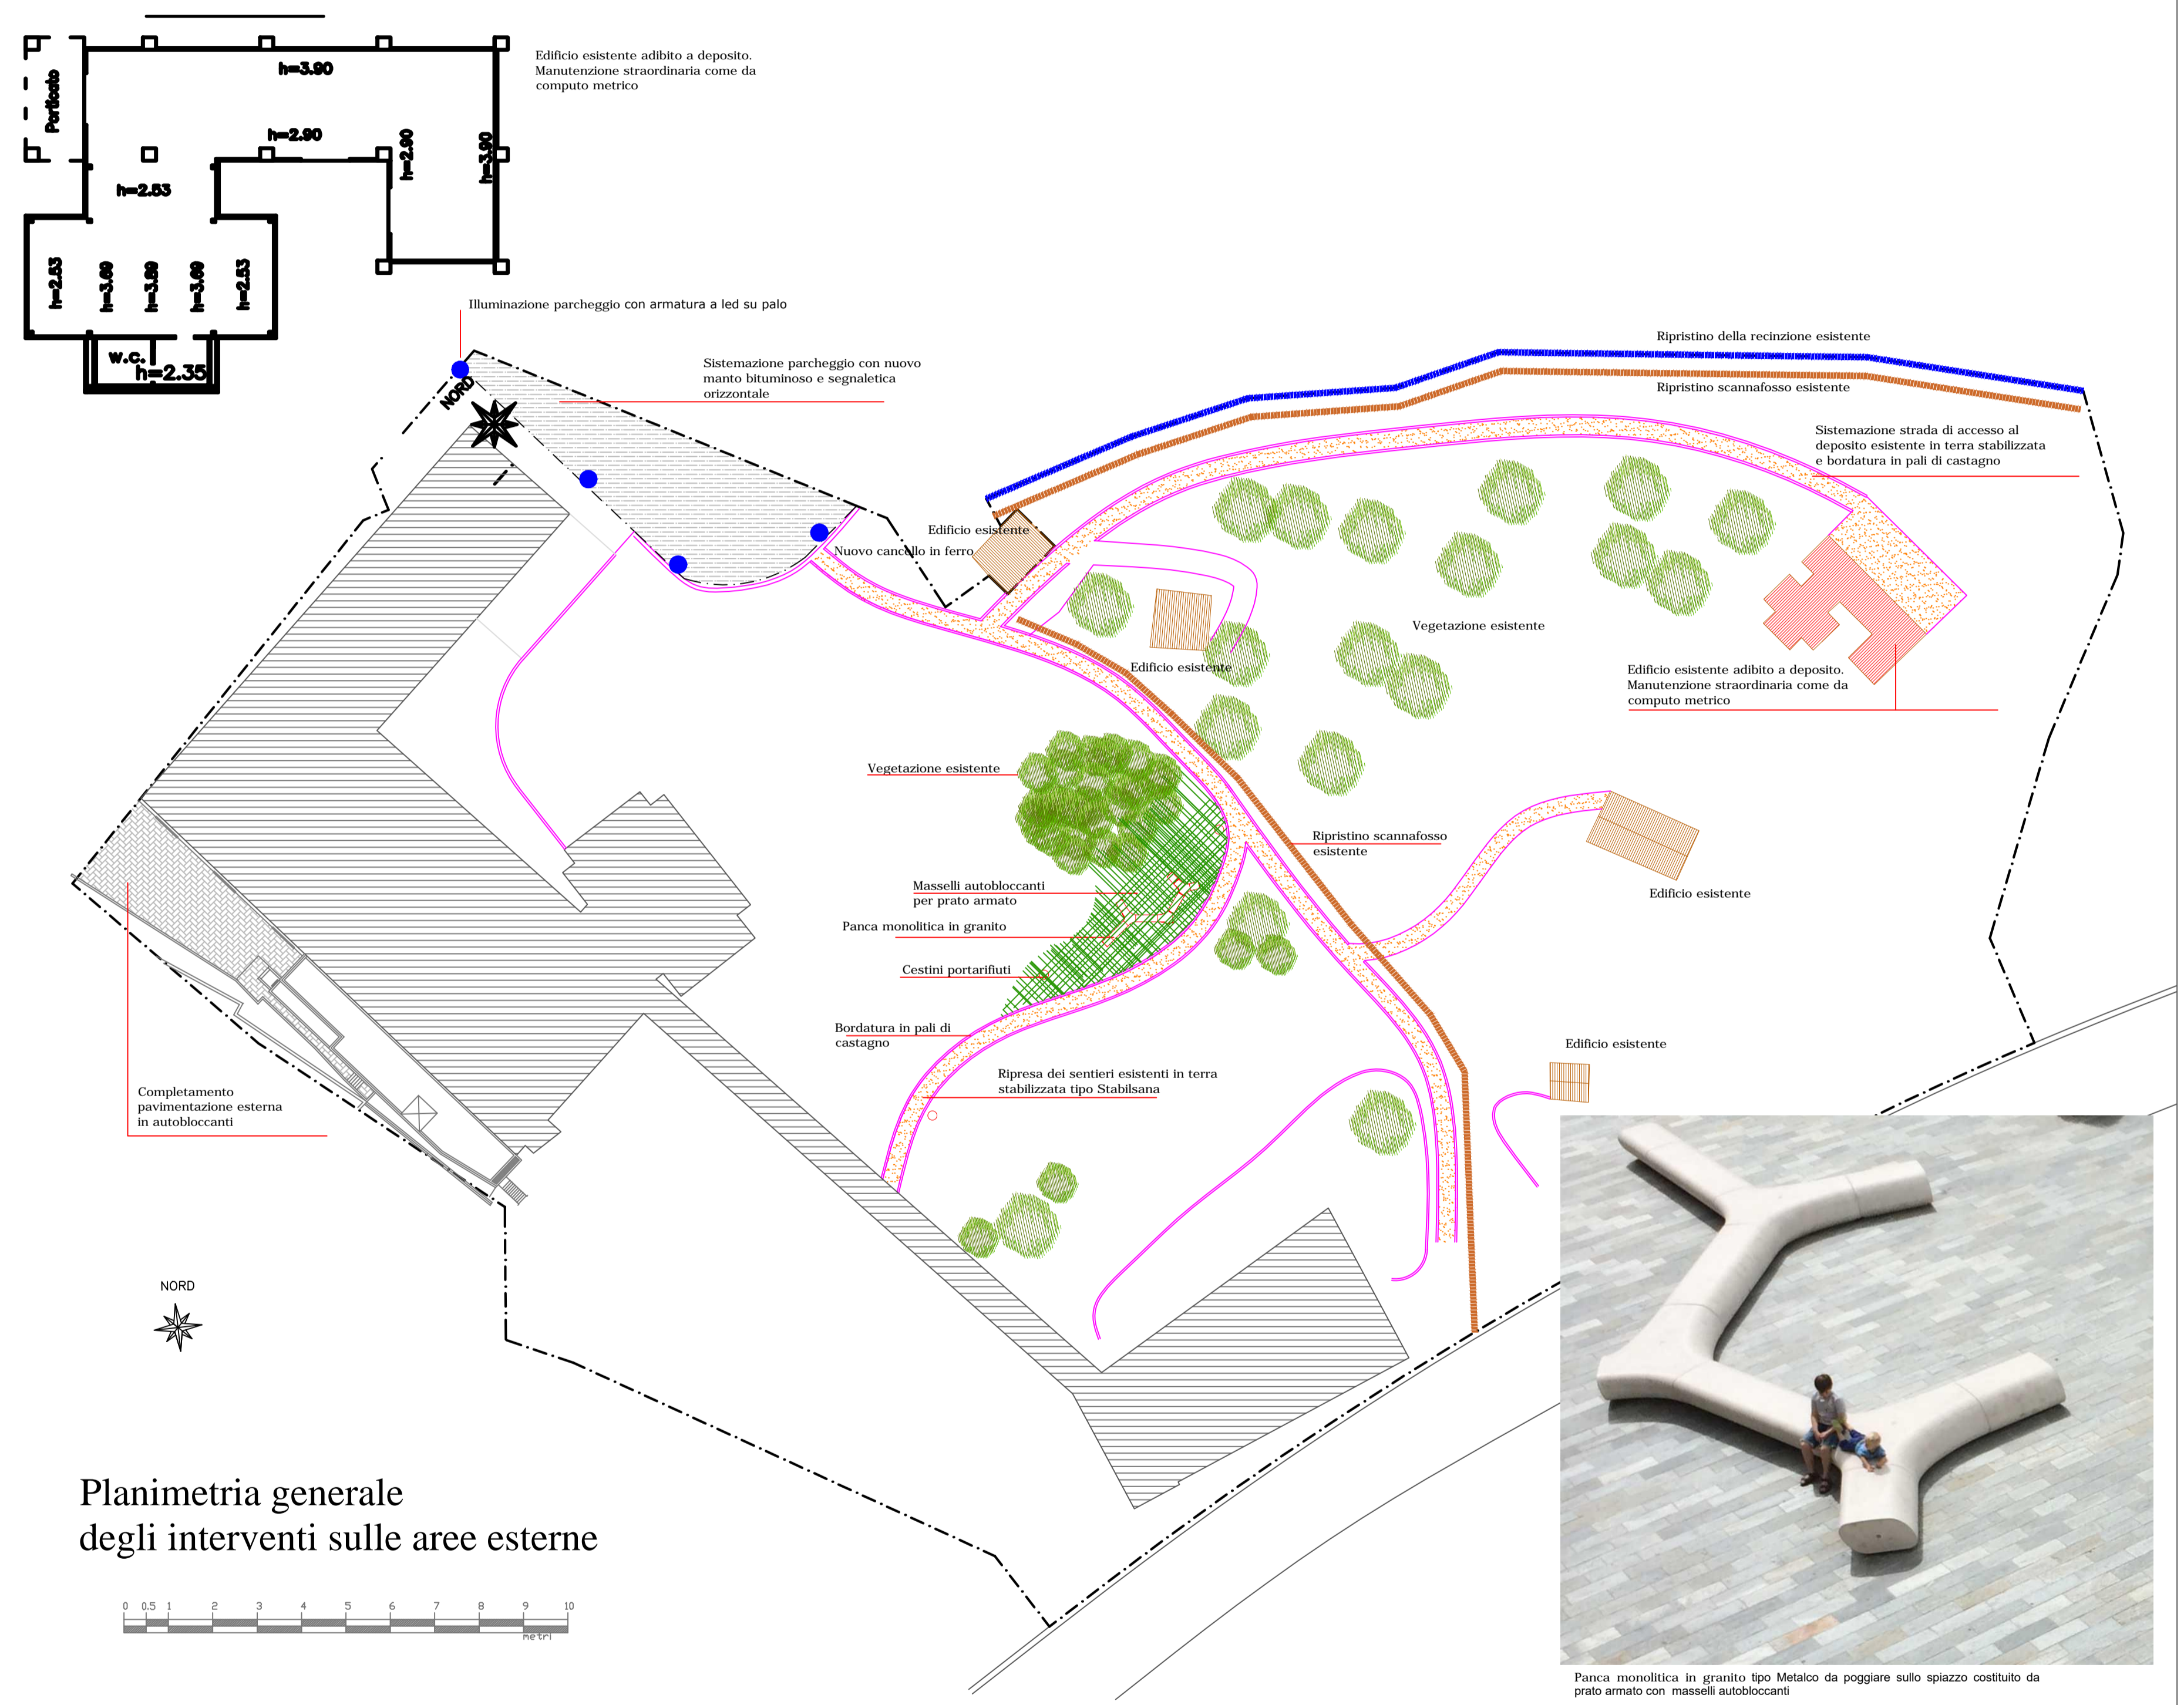

Panca monolitica in granito tipo Metalco da poggiare sullo spiazzo costituito da prato armato con masselli autobloccanti